



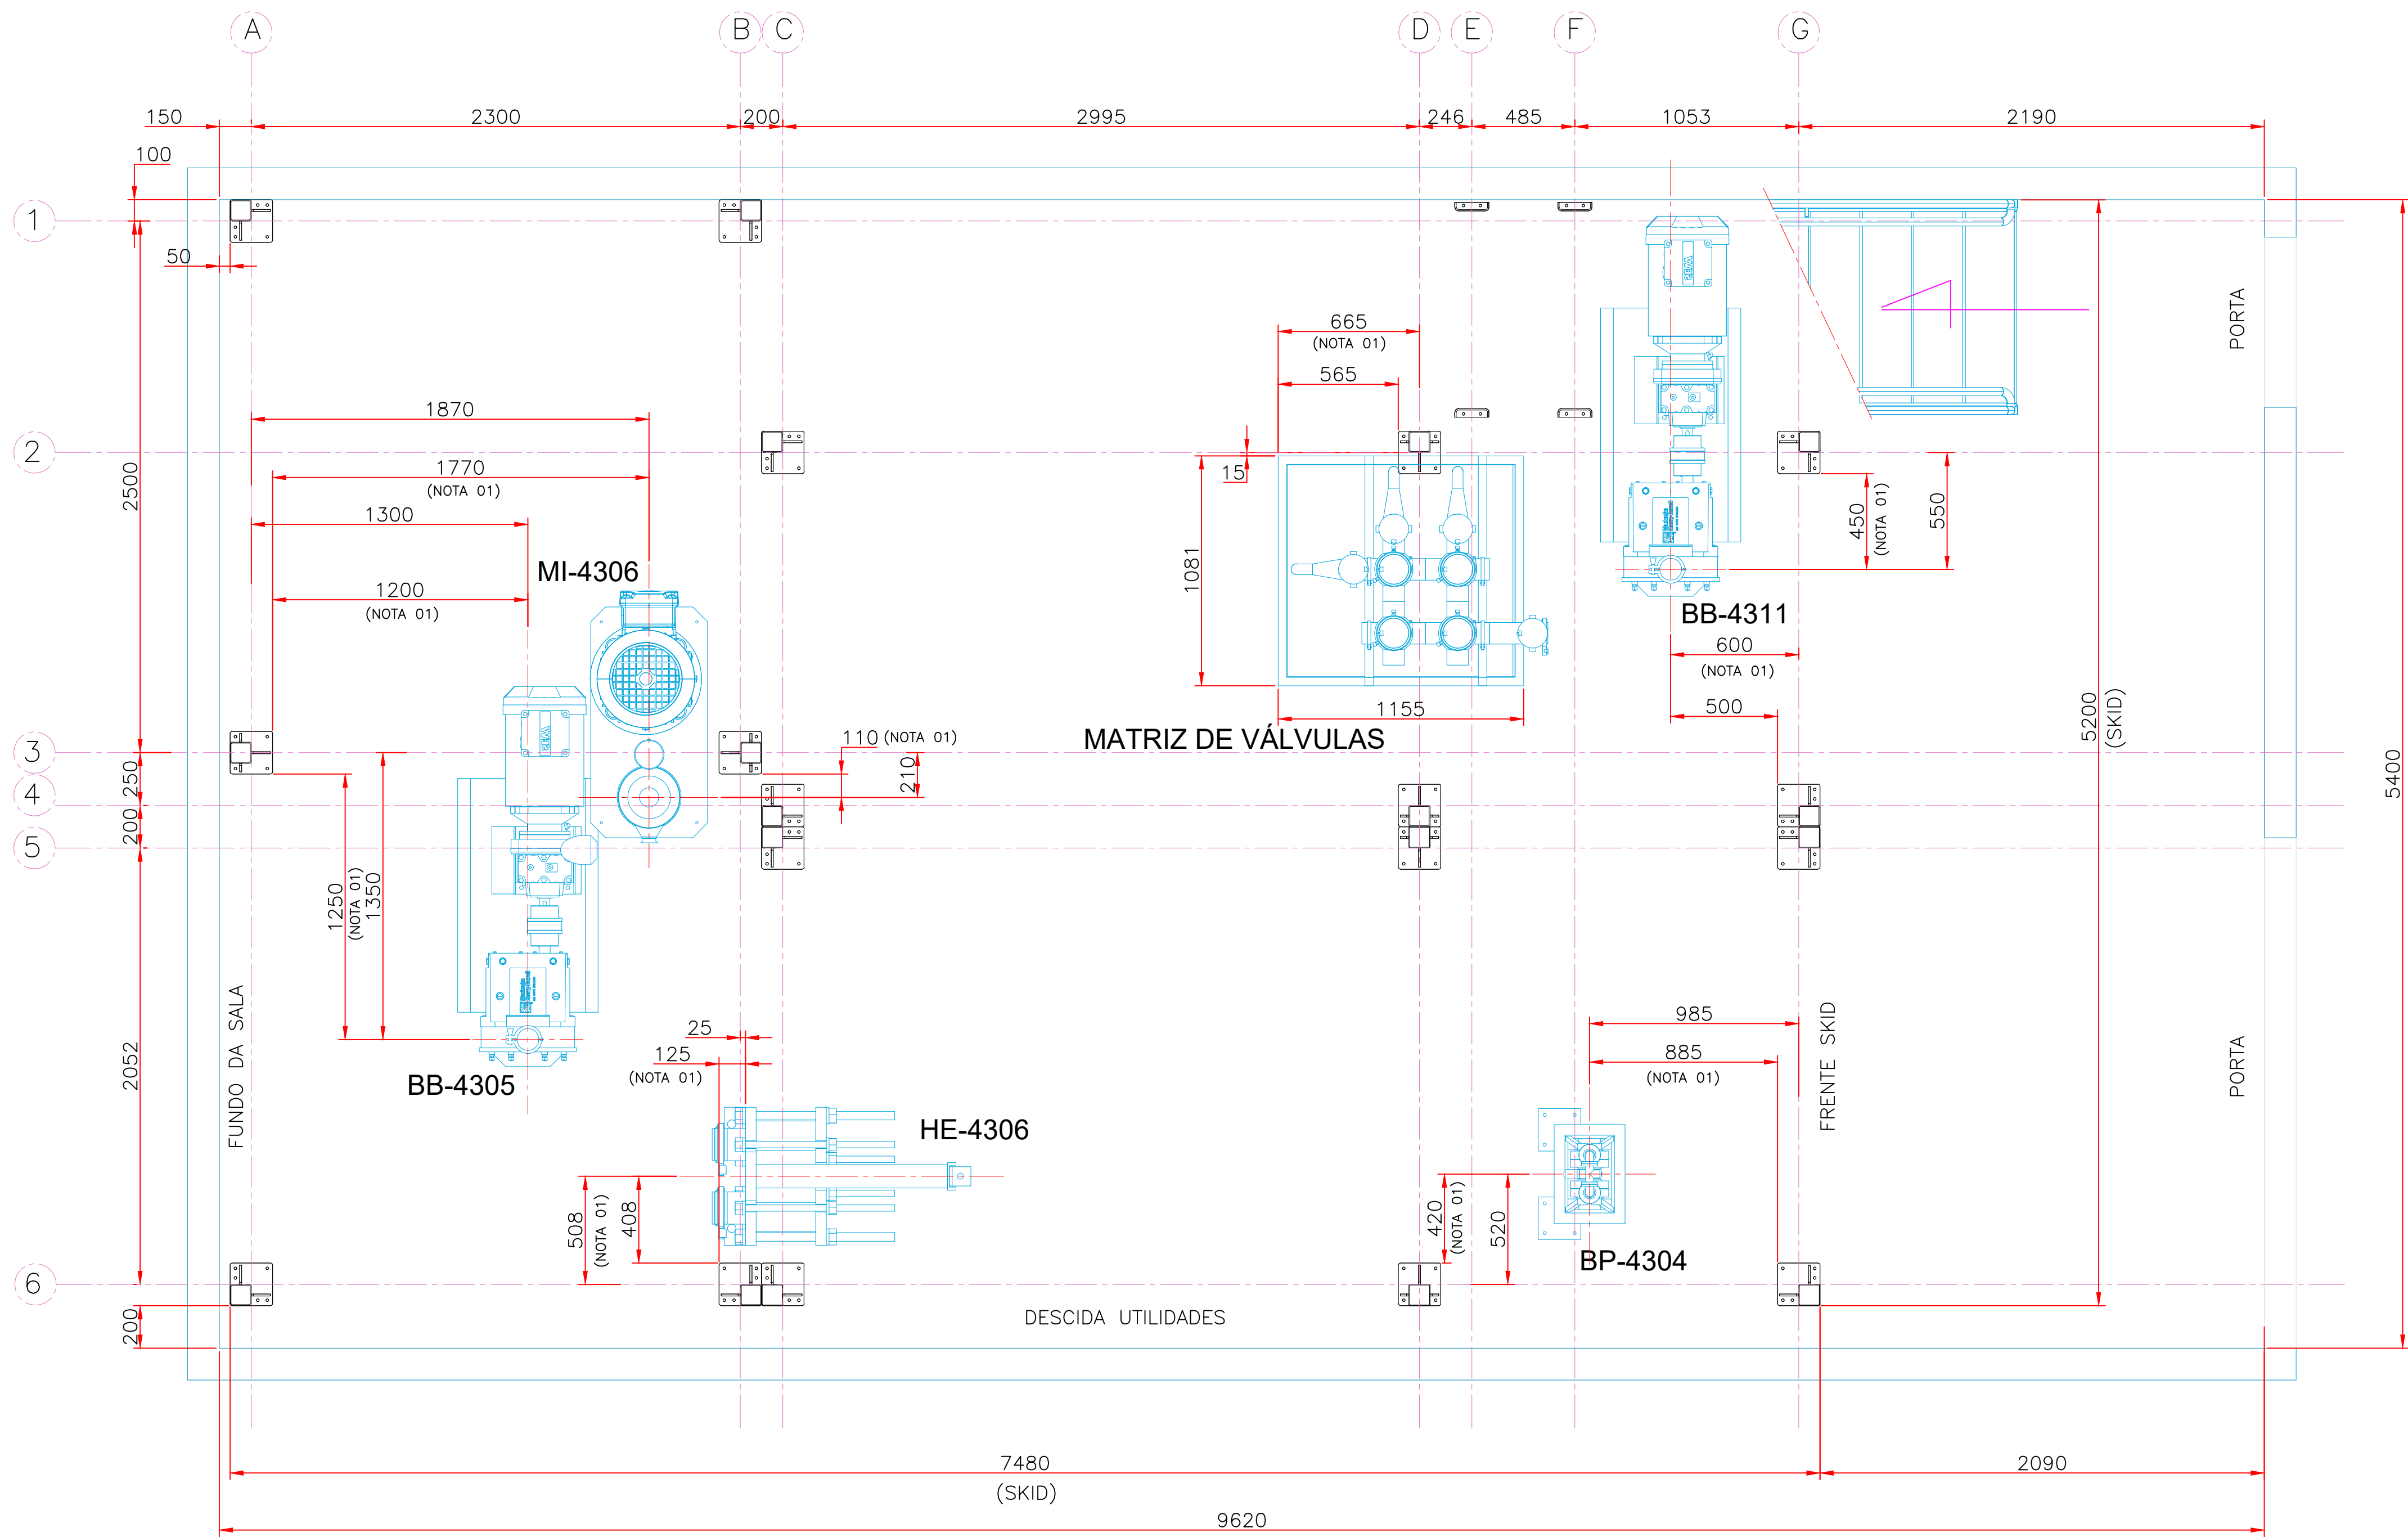

PLANTA DE EQUIPAMENTOS
ESC.:1:20

PLANTA CHAVE

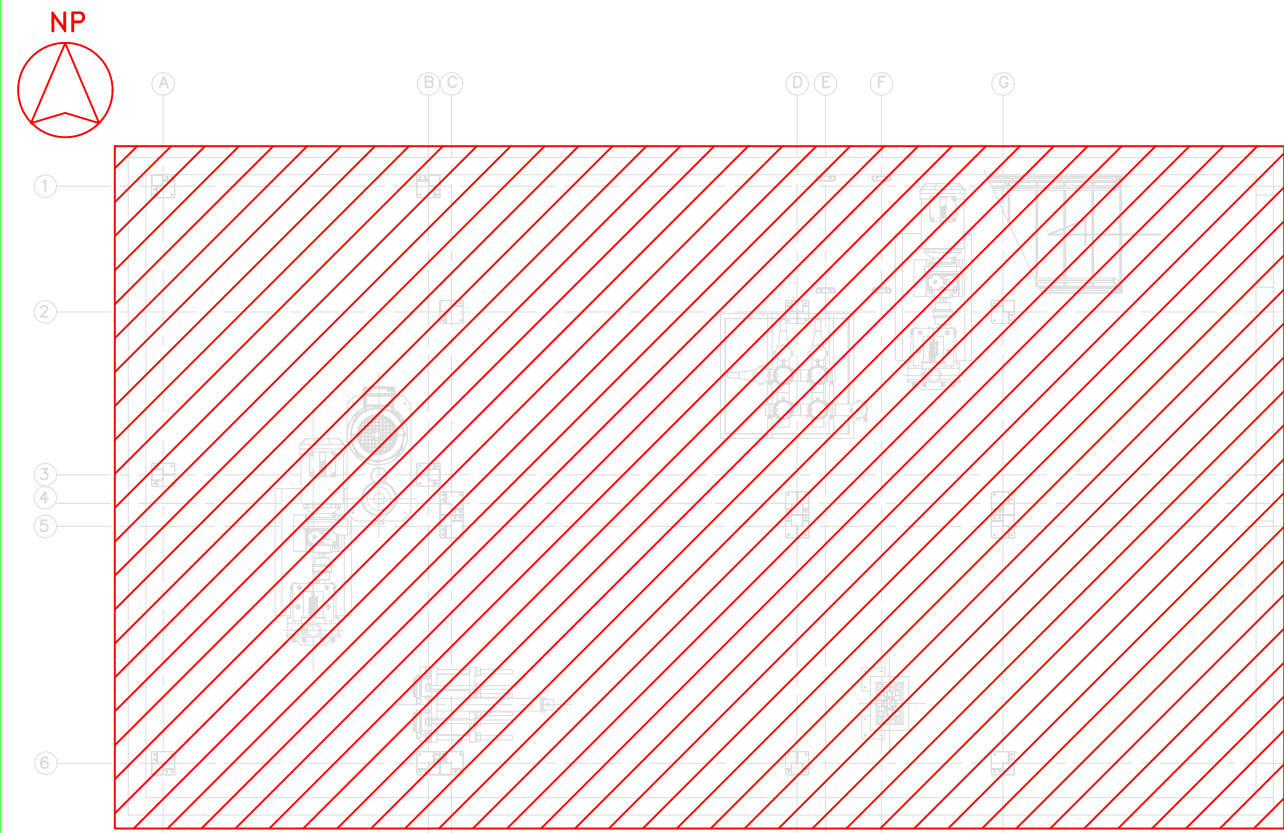

NOTAS

- 01 – FORAM COLOCADAS DUAS COTAS DE REFERÊNCIA AMARRADAS, POR EFEITO DE MARCAÇÃO E CONFERÊNCIA.
02 – DIMENSÕES EM MILÍMETROS.

-	-	-	-	-	-	-
-	-	-	-	-	-	-
-	-	-	-	-	-	-
00	EMIÇÃO INICIAL	03.08.17	TS	-	-	-
REF.	ALTERAÇÃO	DATA	NOME	REF.	ALTERAÇÃO	DATA NOME

2017	DATA	NOME	LAYOUT DE EQUIPAMENTOS PLANTA PROCESSO			
DES.	03.08.17	TS				
REV.	03.08.17	PAN				
APROV.	03.08.17	-	PROJETO: PROJETO 131-17			
ESCALA	DESENHO:	1:20	131-17-H-000	REV.-NR.	00	FORMATO A1
ESCALA	PLOTAGEM:	1:1	SUBST POR:	NOME:	DATA:	
			-	-	-	